


外観・室内・共用部



平面図・案内図

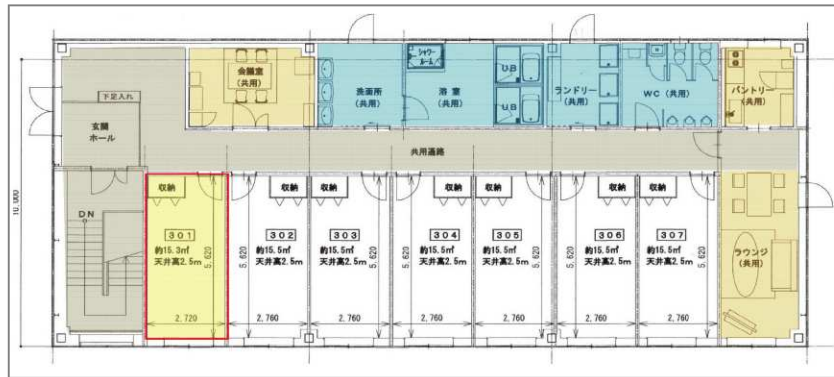

物件概要

名 称 : 金沢森戸 三栄ビル 301
所 在 地 : 石川県金沢市森戸 1 丁目 114-5
用途地域 : 準工業地域
賃貸面積 : 約 15.3 m² (約 4.6 坪)
建物構造 : 鉄骨造 3 階建
建築年月 : 平成 13 年 12 月
天 井 高 : 約 2.5m
交 通 : 『金沢西 IC』より約 1km
備 考 : 共用会議室、ランドリー等あり
トイレ、パントリー (共用)
机、椅子等の備品あり
共用のコピー機あり (A3 対応)

302モデルルーム




賃貸条件


月額賃料 : 55,000 円 (税別)
共 益 費 : 5,000 円 (税別)
光 熱 費 : 10,000 円 (税別)
月額合計 : 77,000 円 (税込)
敷 金 : 賃料の 3 か月分
警 備 費 : 別途借主支払い
保 険 等 : 別途借主加入
手 数 料 : 賃料の 1 か月分+税
引き渡し : 相談
駐 車 場 : 外部の月極駐車場を借主にて
別途ご契約願います。
備 考 : 法人のみ契約可、居住不可



平面図

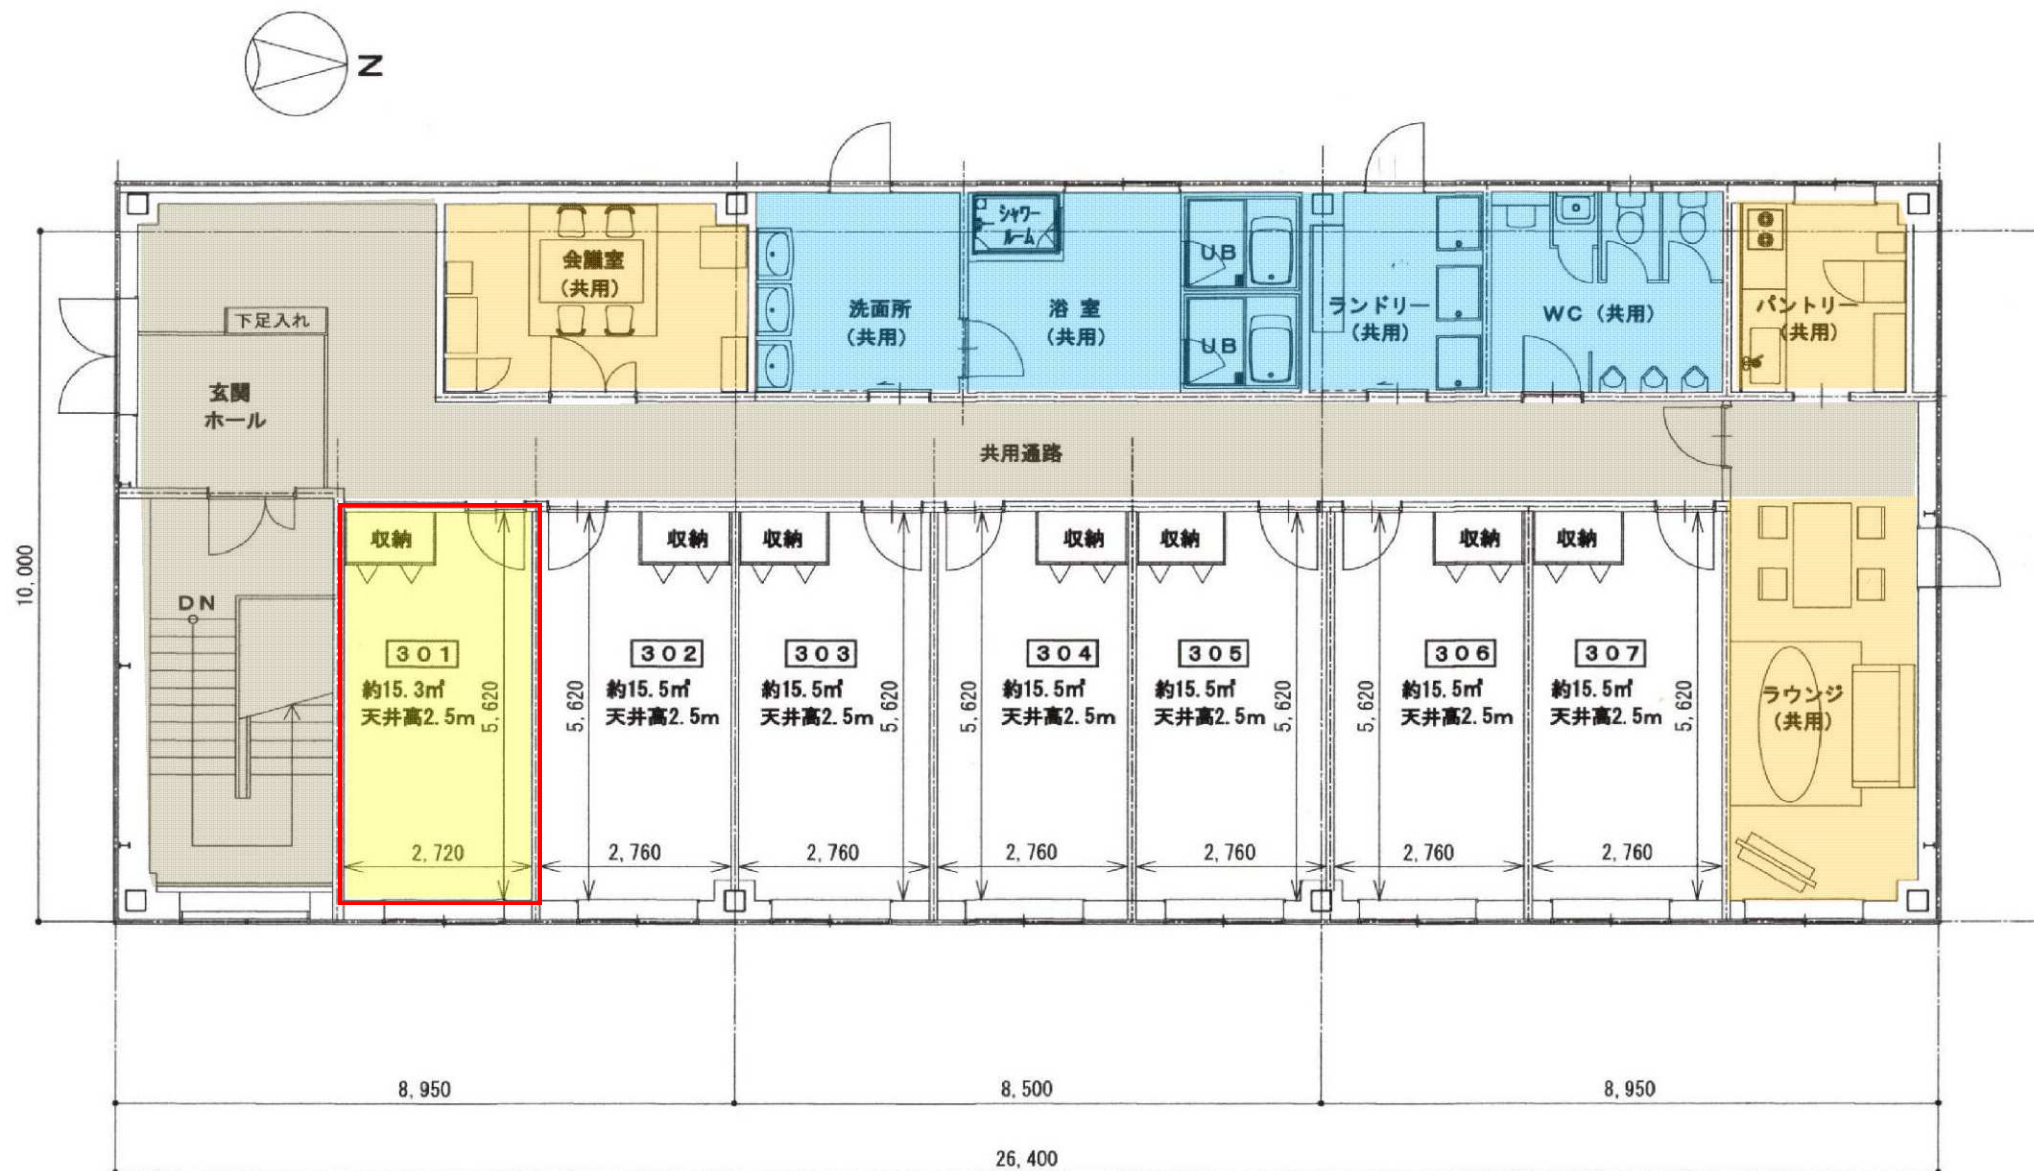

レイアウトプラン図(301~303号室ご契約 ver)

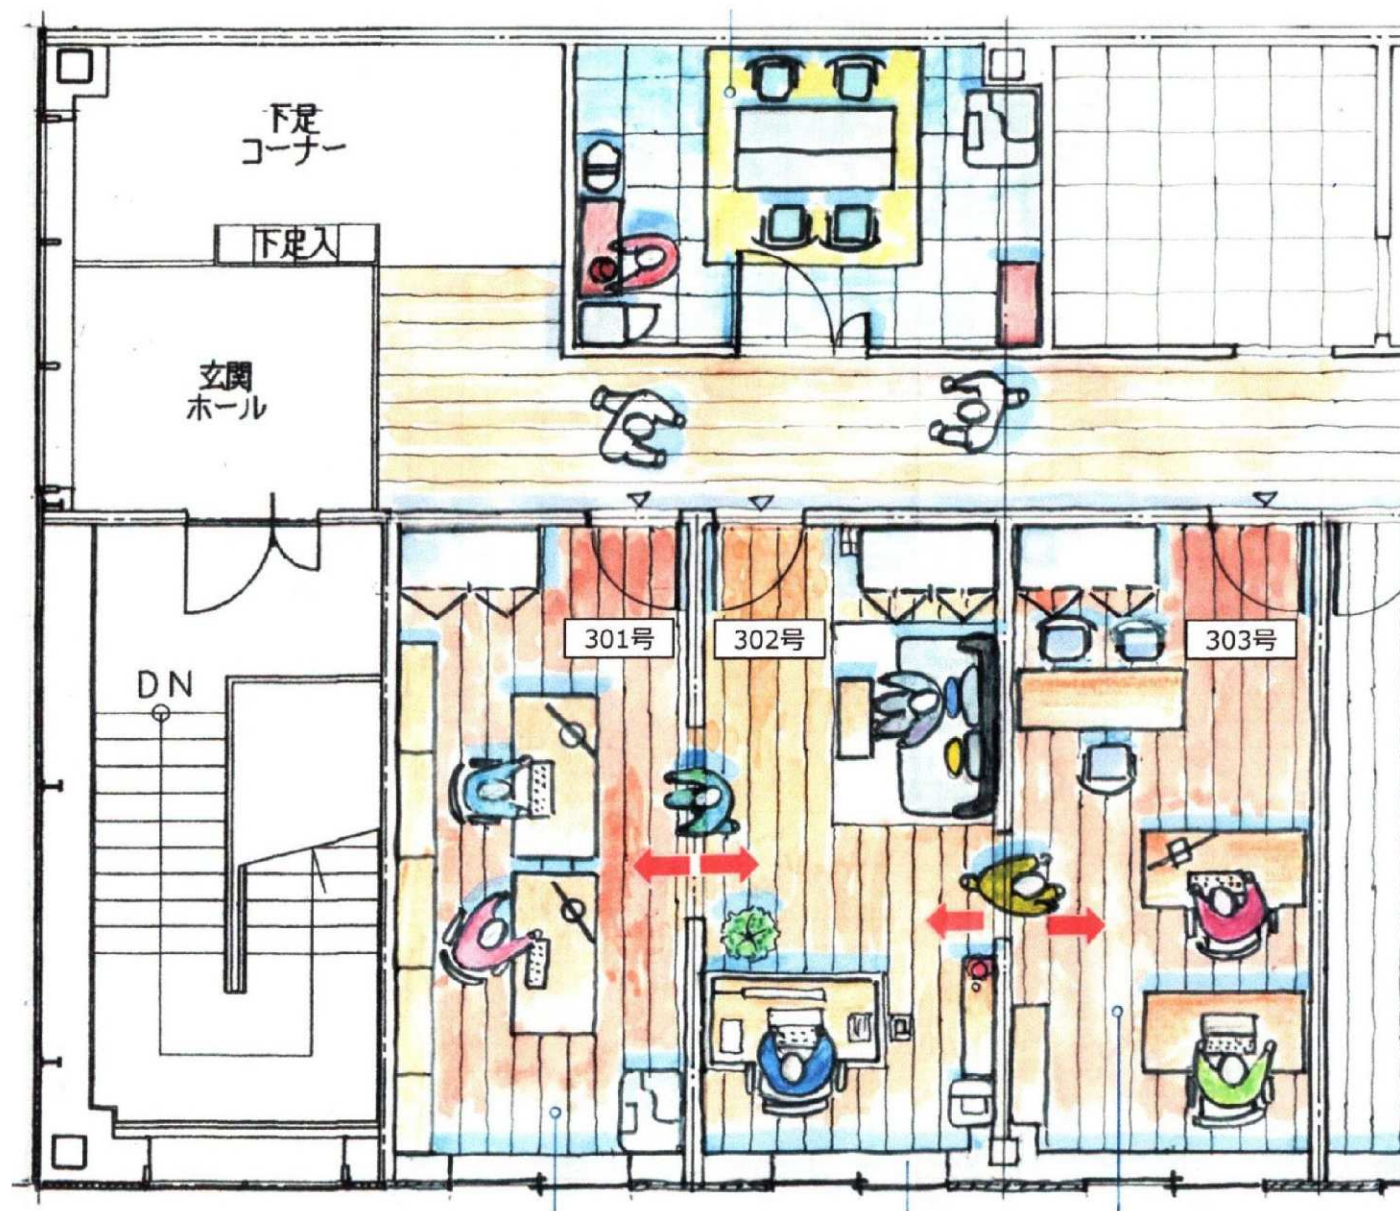

(1) 一室の面積は15.5㎡ (4.6坪) です。
(間口2.76m×奥行5.62m)




(2) 境壁に開口部を設けることにより、
コネクトルーム (続き部屋) として
お使いいただけます。

(3) 部屋にお付けするもの

- ・ Wi-Fi
- ・ A4コピー機
- ・ 机・イス・キャビネット・本棚・
応接セット





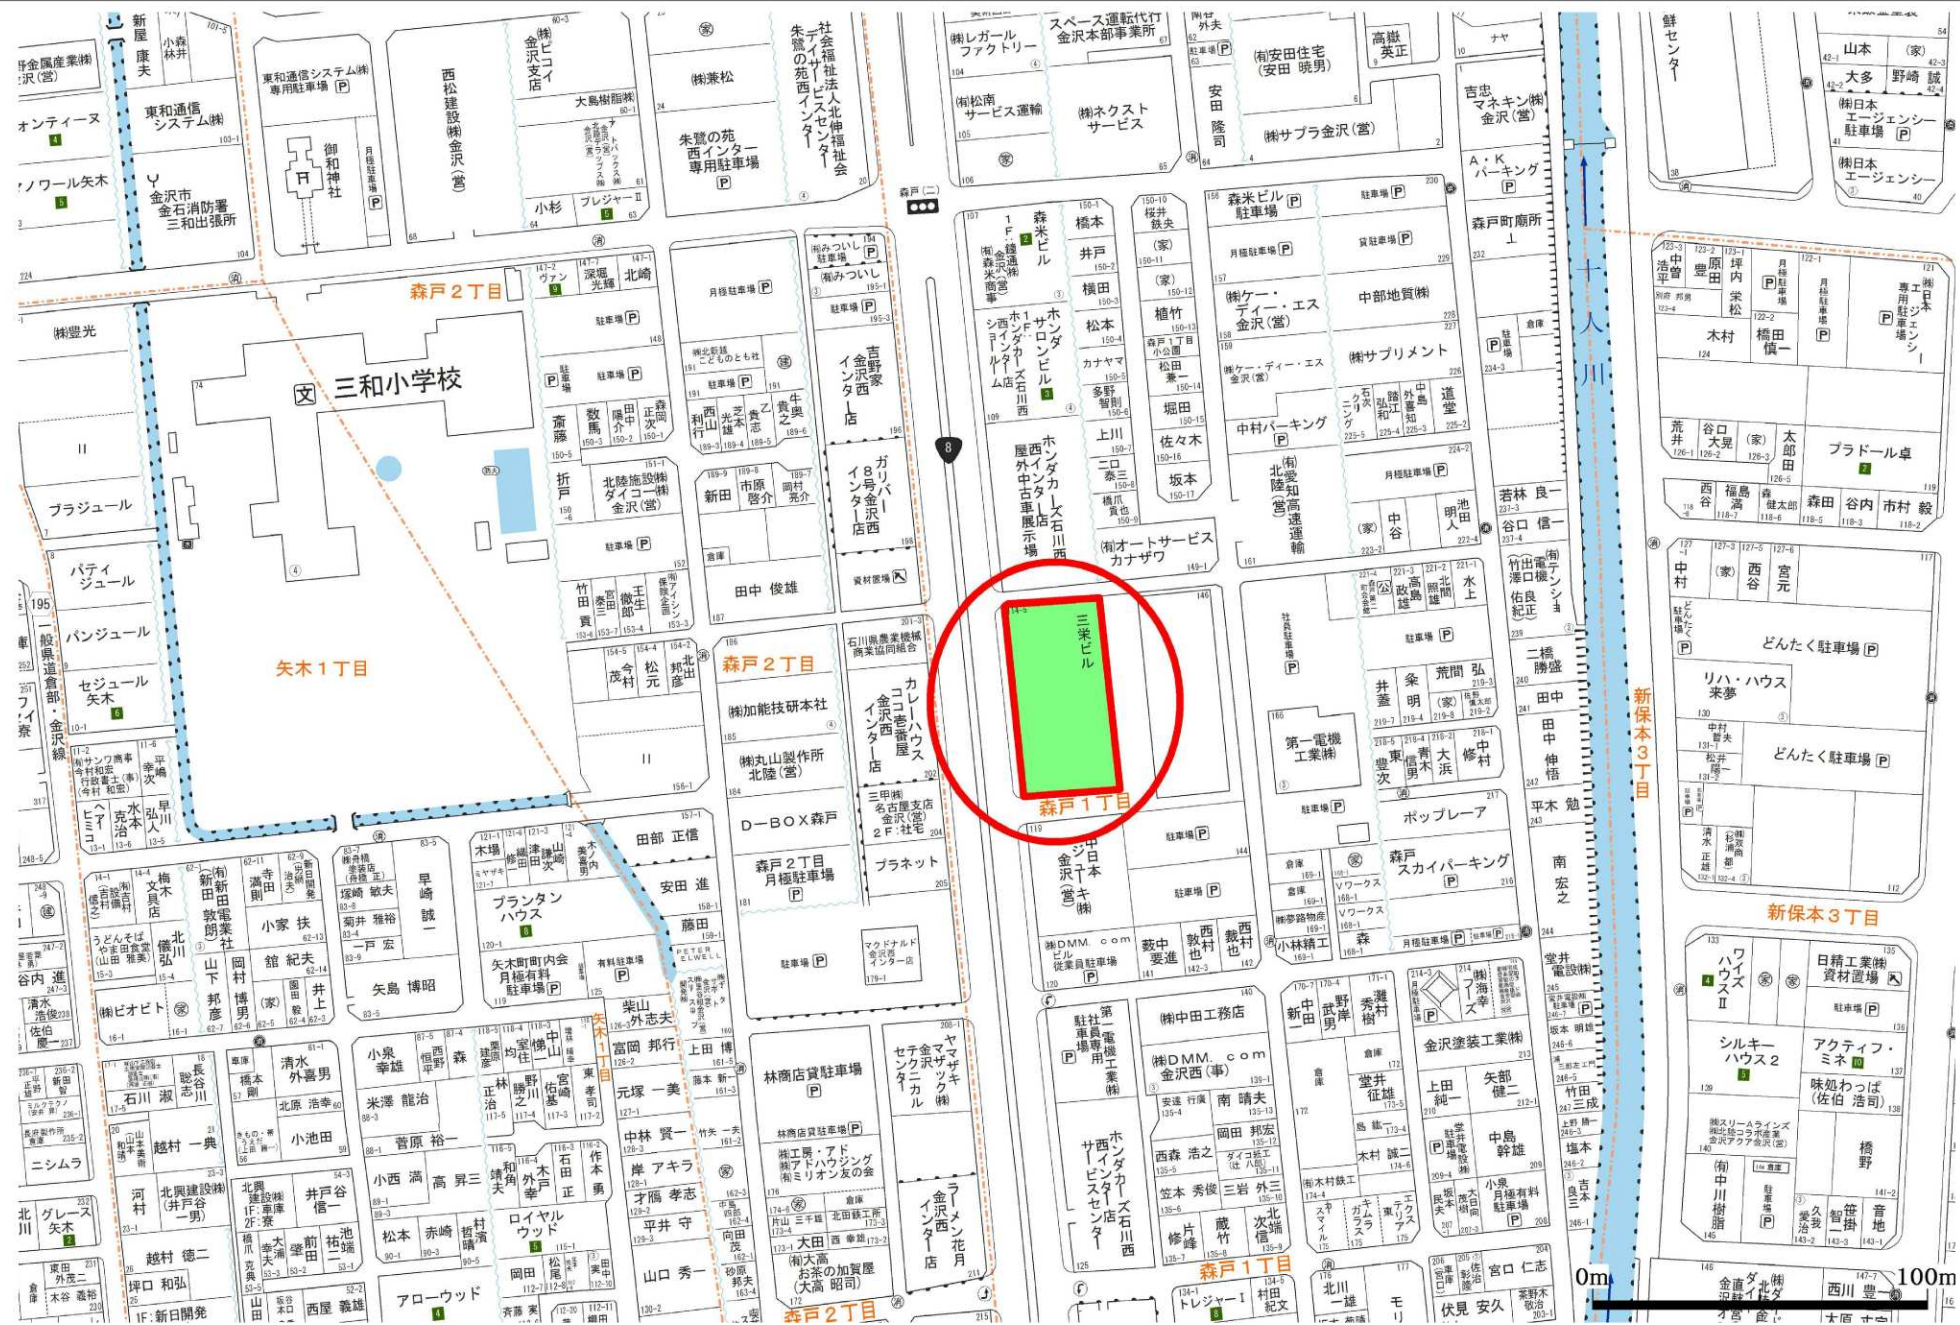



外観



外観



廊下



302モデルルーム



302
モデルルーム



302
モデルルーム



302
モデルルーム



洗面所



浴室



共用
コピー機




ランドリー



ランドリー



トイレ

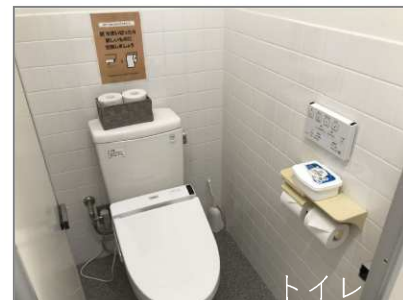

トイレ



トイレ



パントリー
台所



ラウンジ



ラウンジ



パントリー
棚



パントリー
冷蔵庫



シャワー
ルーム